


Wohnungsaufteilung

Wohnung 5	2 Z ⁺
Summe	58,15 m ²
Wohnung 6	1 Z ⁺
Summe	27,09 m ²
Wohnung 7	1 Z ⁺
Summe	40,70 m ²
Wohnung 8	1 Z ⁺
Summe	29,77 m ²

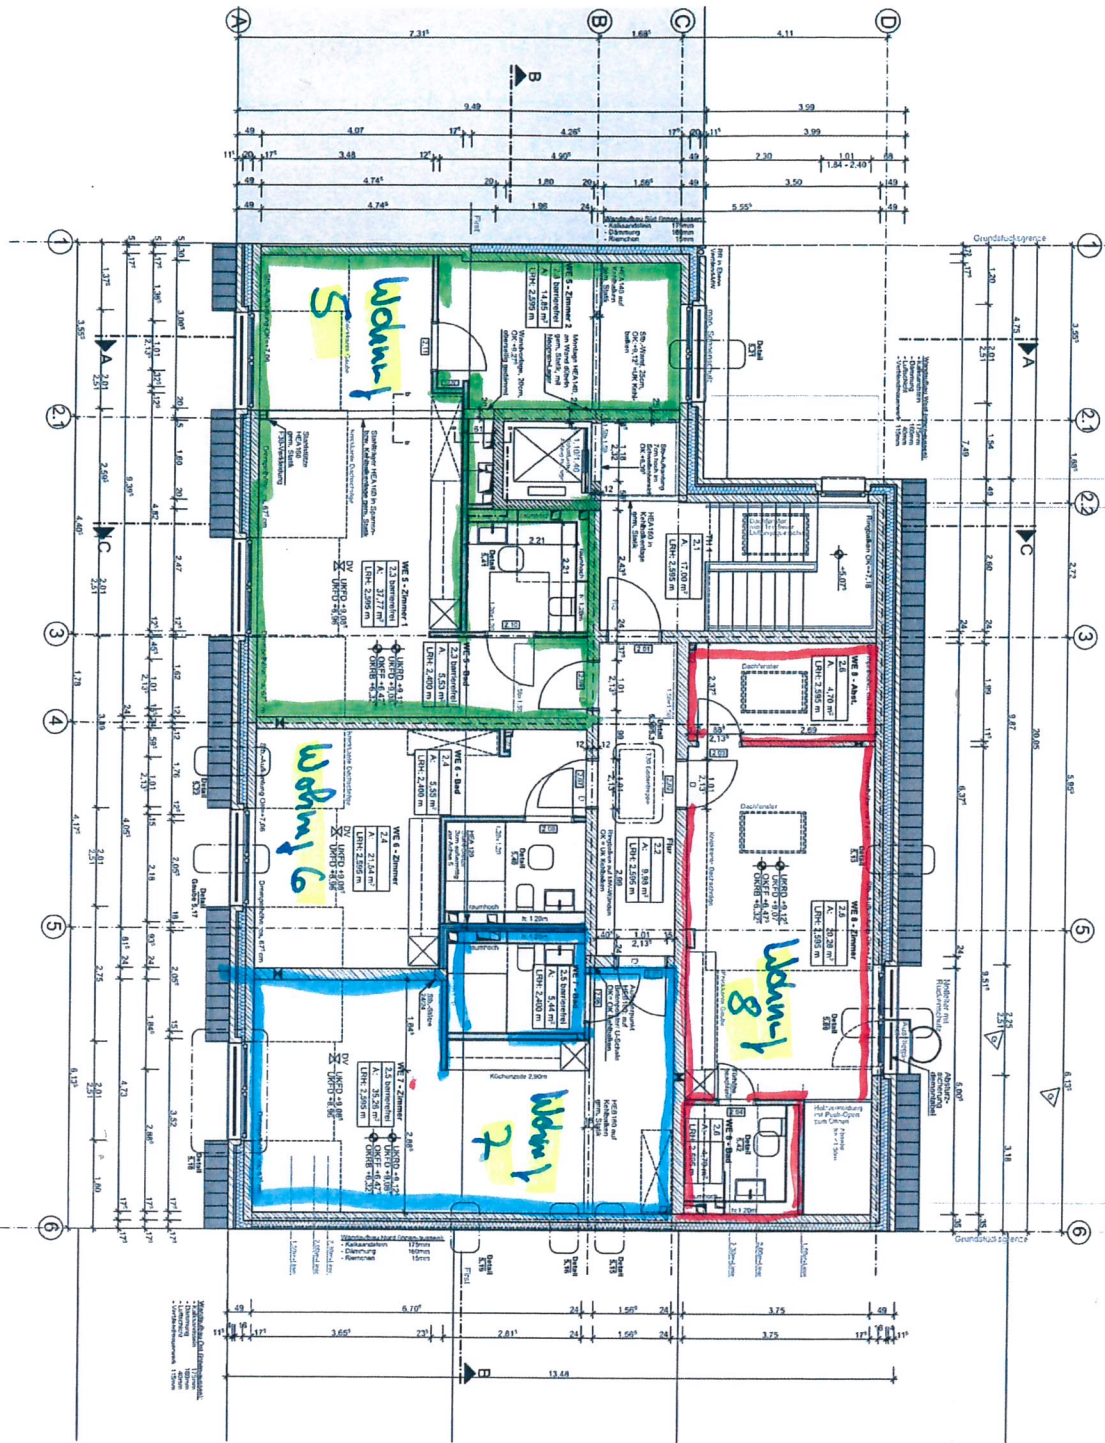

Stempelung stehen auf Grundbuchauszug
siehe Kolonnen A-14-03-2/6

Alle Maße sind am Bau zu prüfen



Objekt	13.01.19	Bauart	Einzel-Gesam. Wohn. Einplanung
Plan	22.03.18	Objekt-Nr.	5
Obj.	BAUW.	ANFORDERUNGSN.	HOZB

AUSFÜHRUNG

Bankart	Bankart GmbH Rheinlandstraße 100 22077 Hamburg Telefon: 04101 90 29-27 Telefax: 04101 90 29-27 Internet: www.bankart.de	Kunde	KfzVolkbank eG Europaplatz 5 24119 Kiel
OG Grundriss	1:50	Kunde (Arch.)	C. Neumann
Projekt-Nr.	A-14-03-02/1	Projekt-Nr. (Arch.)	K. Giesler
Projekt-Nr. (Bau)	1:50	Projekt-Nr. (Bau)	12.06.2019_5

Alle Rechte vorbehalten. Nachdruck, Vervielfältigung und Verbreitung, auch auszugsweise, ist ohne schriftliche Genehmigung der Bankart GmbH.
Bankart GmbH, Hamburg, 2019